
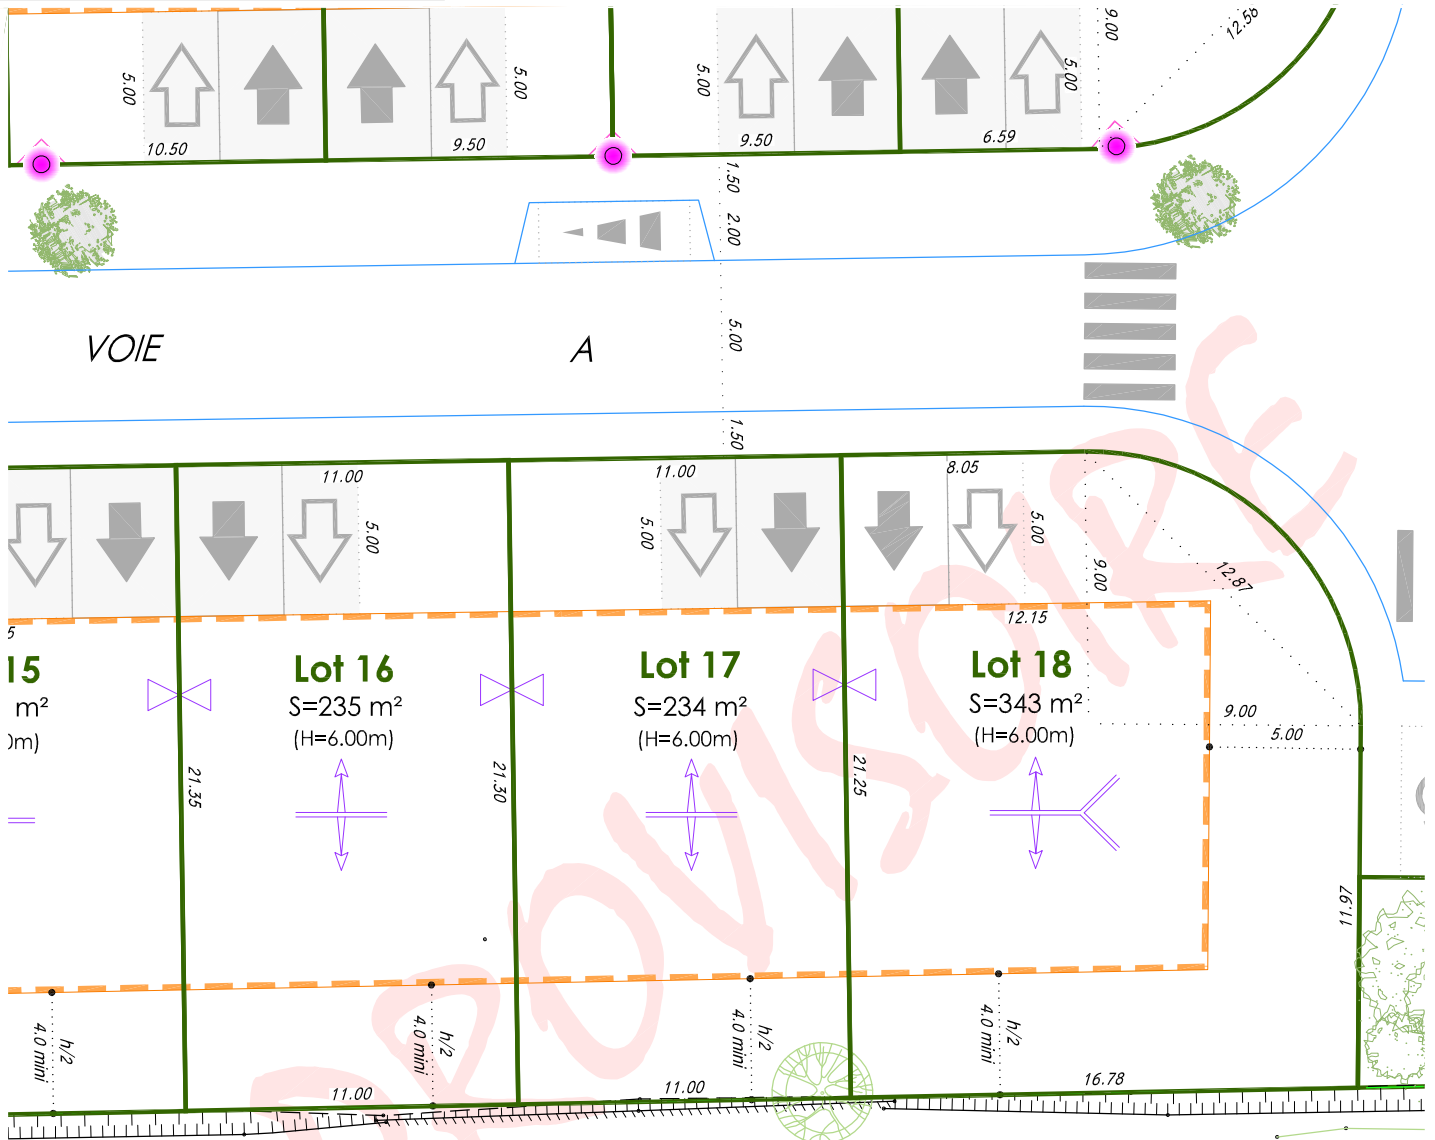



**SURFACE IMPERMEABILISEE
MAXIMALE AUTORISEE DU LOT :**
m² environ

NOTA : PLAN PROVISOIRE DU 27 JANVIER 2021

extrait du PLAN PARCELLAIRE du dossier du permis d'aménager en cours d'instruction. Les cotations et superficies sont indicatives et ne seront définitives qu'après bornage périmétrique du lotissement et numérotation du document d'arpentage du lot.

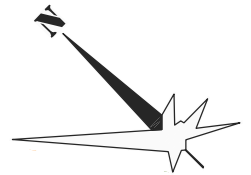


ECHELLE 1/250e

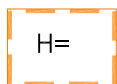

Emplacement réservé à la construction
(H= Hauteur maximale des constructions)




Jumelage obligatoire

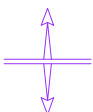

Orientation du faitage principal
(dans le cas d'une toiture en pente)



Accès privé non clos imposé
3.50m x 5.00m
Accès privé optionnel
2.50m x 5.00m

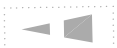

Parking public

Cabinet GUILLOIN-GONIN
Sarl de Géomètres-Experts
14, Rue Léon Brousse - 66000 PERPIGNAN
Tél. : 04.68.50.15.69 - FAX. : 04.68.50.82.31
Email : cab2g@geometre-experts.fr - web : www.cab2g.fr