
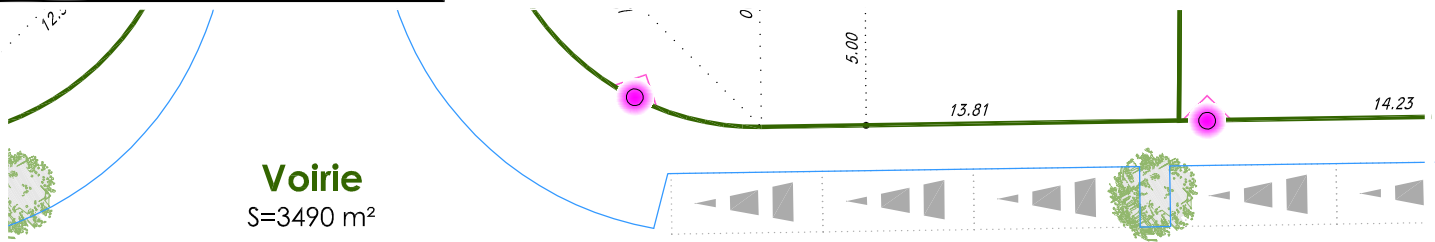


SURFACE IMPERMEABILISEE  
MAXIMALE AUTORISEE DU LOT :  
m<sup>2</sup> environ


**NOTA : PLAN PROVISOIRE DU 27 JANVIER 2021**

extrait du PLAN PARCELLAIRE du dossier de permis d'aménager en cours d'instruction. Les cotations et superficies sont indicatives et ne seront définitives qu'après bornage périmétrique du lotissement et numérotation du document d'arpentage du lot.

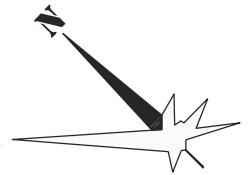

**Vorie**  
S=3490 m<sup>2</sup>

**VOIE**

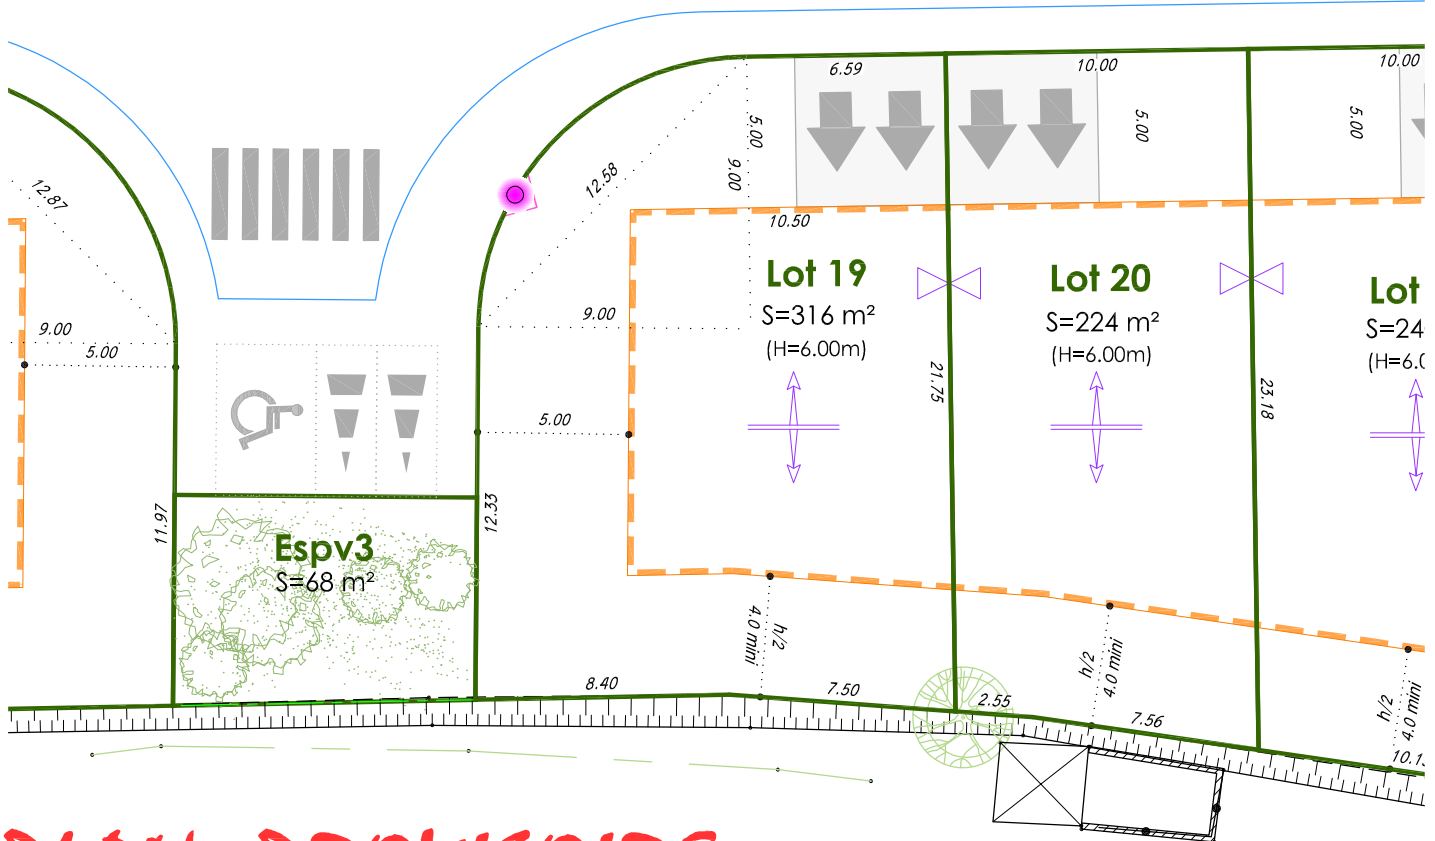

# PLAN PROVISOIRE

ECHELLE 1/250e

**H=** Emplacement réservé à la construction  
(H= Hauteur maximale des constructions)

**X** Jumelage obligatoire

**+** Orientation du faitage principal

**↑↑** Accès privatif non clos imposé  
5.00m x 5.00m

**⊗** Candélabre en servitude dans le lot  
(détail ci-contre)

**DETAIL POSE CANDELABRE  
(en servitude)**

