
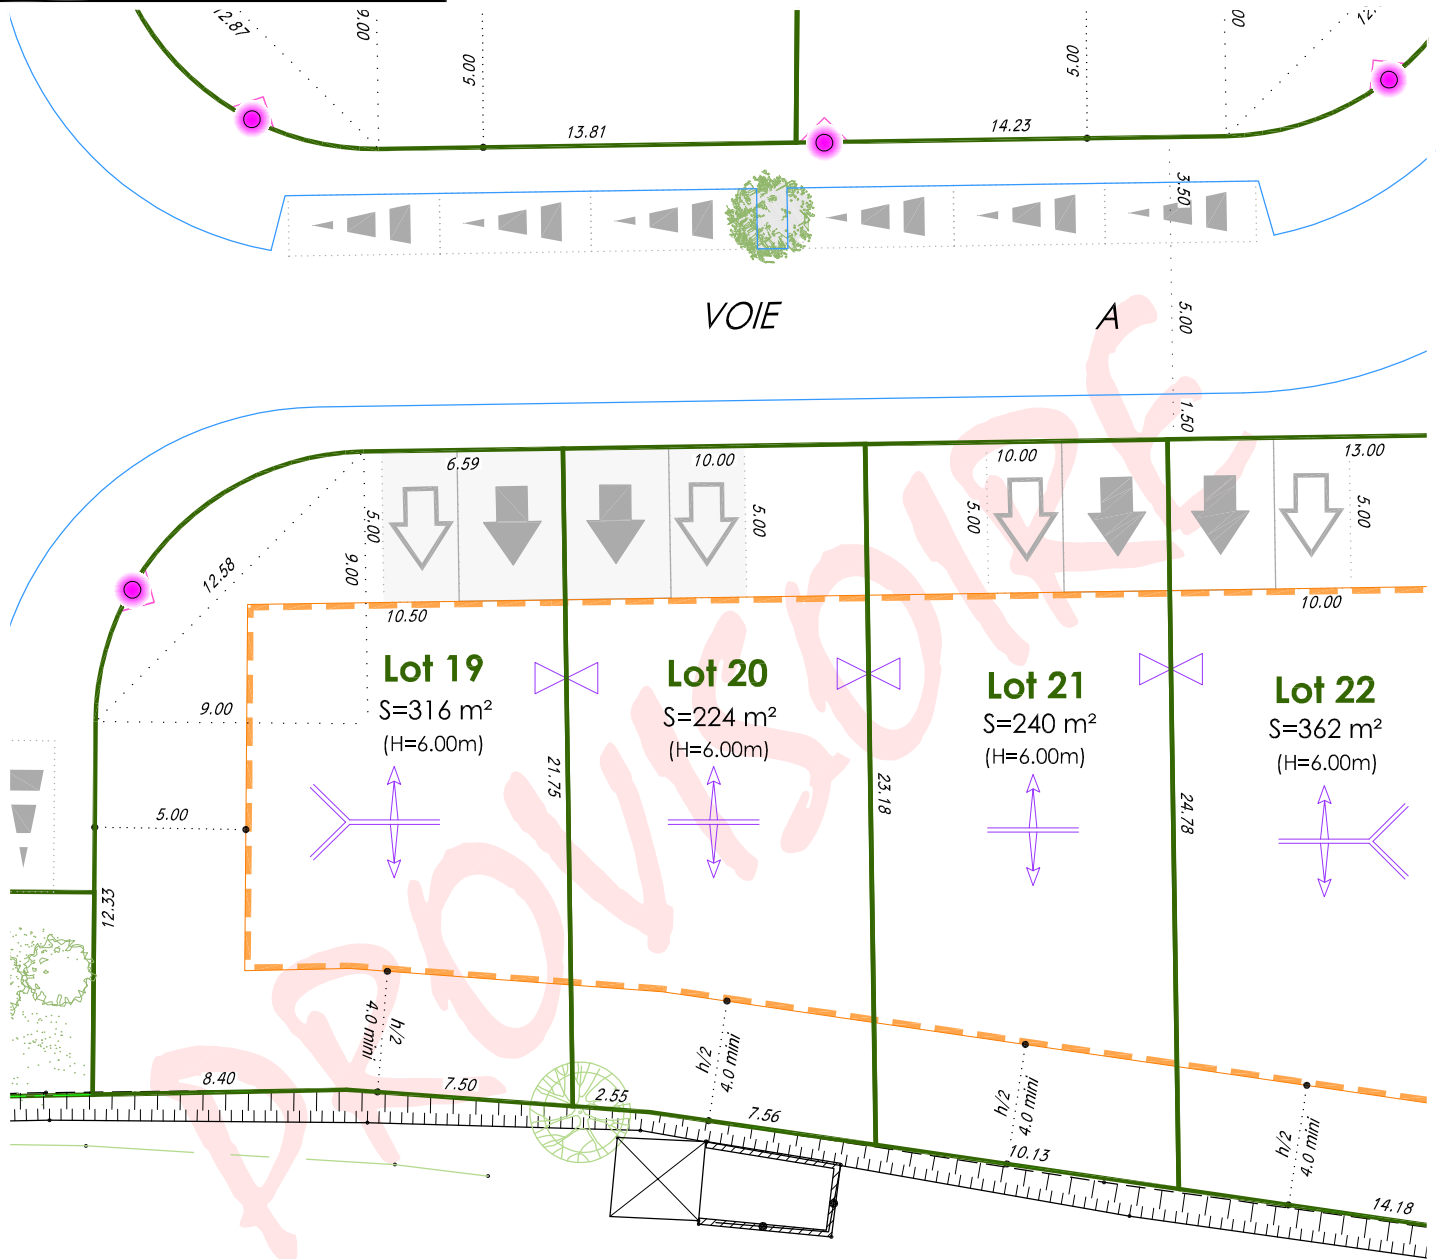


SURFACE IMPERMEABILISEE  
MAXIMALE AUTORISEE DU LOT :  
m<sup>2</sup> environ


**NOTA : PLAN PROVISOIRE DU 27 JANVIER 2021**

extrait du PLAN PARCELLAIRE du dossier de permis d'aménager en cours d'instruction. Les cotations et superficies sont indicatives et ne seront définitives qu'après bornage périmétrique du lotissement et numérotation du document d'arpentage du lot.

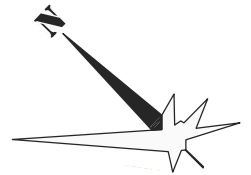

AE-17


**ECHELLE 1/250e**

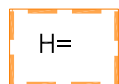

Emplacement réservé à la construction  
(H= Hauteur maximale des constructions)



Jumelage obligatoire

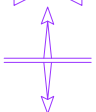

Orientation du faîtage principal  
(dans le cas d'une toiture en pente)



Accès privatif non clos imposé  
3.50m x 5.00m  
Accès privatif optionnel  
2.50m x 5.00m



Parking public



**Cabinet GUILLOIN-GONIN**  
Sarll de Géomètres-Experts  
14, Rue Léon Brousse - 66000 PERPIGNAN  
Tél. : 04.68.50.15.69 - FAX. : 04.68.50.82.31  
Email : cab2g@geometre-experts.fr - web : www.cab2g.fr