
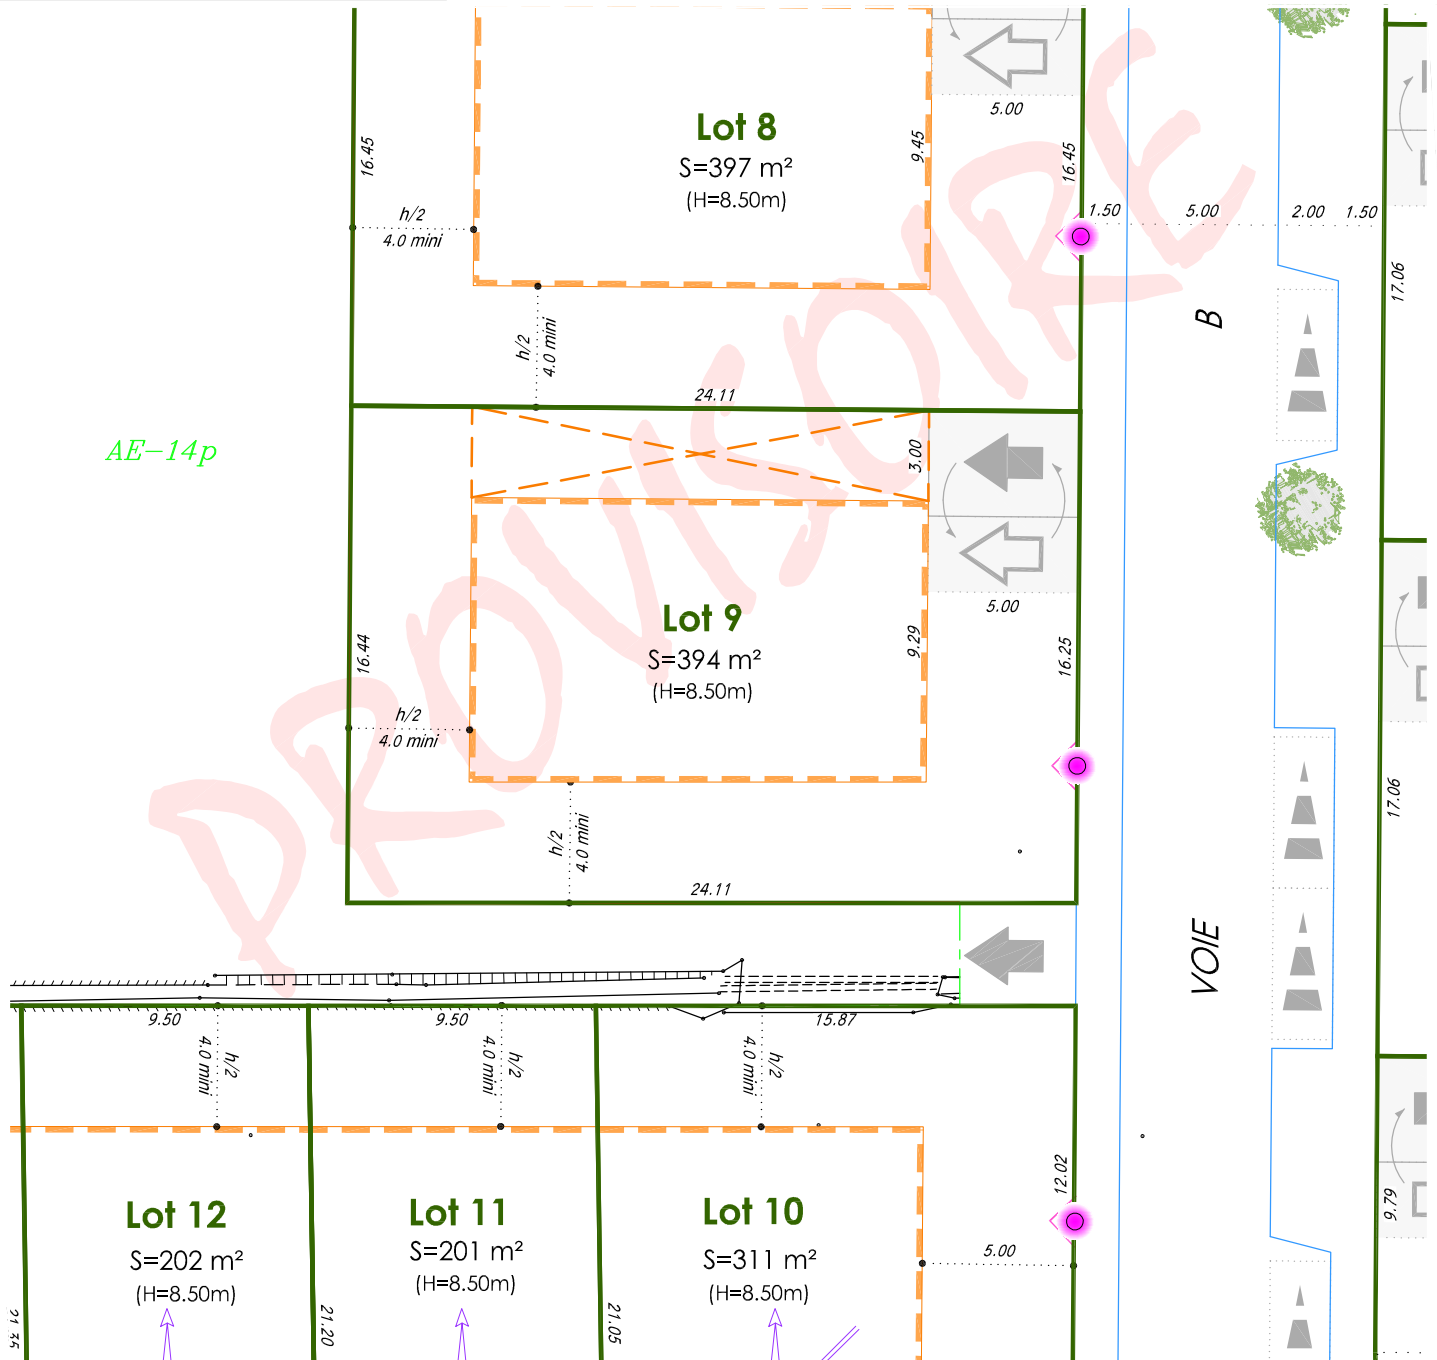



SURFACE IMPERMEABILISEE
MAXIMALE AUTORISEE DU LOT :
m² environ

NOTA : PLAN PROVISOIRE DU 27 JANVIER 2021

extrait du PLAN PARCELLAIRE du dossier de permis d'aménager en cours d'instruction. Les cotations et superficies sont indicatives et ne seront définitives qu'après bornage périmétrique du lotissement et numérotation du document d'arpentage du lot.

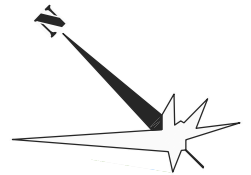

ECHELLE 1/250e

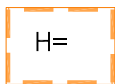


Emplacement réservé à la construction
(H= Hauteur maximale des constructions)



Possibilité d'édification d'un garage en limite de lot
et adossé à la construction principale.
(H. max. = 4.00m et L. max. = 10.00m)



Possibilité d'inverser l'accès privatif imposé et
l'accès privatif optionnel

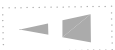

Parking public



Candélabre en servitude dans le lot
(détail ci-contre)

DETAIL POSE CANDELABRE
(en servitude)

